

## 2J1 - BLOQUE 2 JARDÍN 1

2 Dormitorios

### RESUMEN SUPERFICIES

#### RESUMEN SUPERFICIES ÚTILES

TOTAL SUPERFICIE ÚTIL INTERIOR	74.01 m <sup>2</sup>
TOTAL SUPERFICIE ÚTIL EXTERIOR	106.74 m <sup>2</sup>
TOTAL SUPERFICIE ÚTIL VIVIENDA	180.75 m <sup>2</sup>
TOTAL SUPERFICIE ÚTIL JARDÍN	50.57 m <sup>2</sup>

#### RESUMEN SUPERFICIES CONSTRUIDA


TOTAL SUP. CONSTRUIDA INTERIOR	86.94 m <sup>2</sup>
TOTAL SUP. CONSTRUIDA EXTERIOR	57.13 m <sup>2</sup>
TOTAL SUP. CONSTRUIDA VIVIENDA	144.07 m <sup>2</sup>

T. SUP. CONSTRUIDA CON ZZ.CC. 157.97 m<sup>2</sup>


SUPERFICIE ÚTIL SEGÚN DECRETO 218/2005 81.41 m<sup>2</sup>

SUPERFICIE CONSTRUIDA SEGÚN DECRETO 218/2005 109.53 m<sup>2</sup>




### UBICACIÓN EN LA URBANIZACIÓN

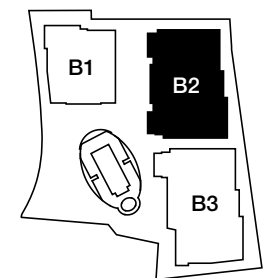

### UBICACIÓN EN LA P. JARDÍN

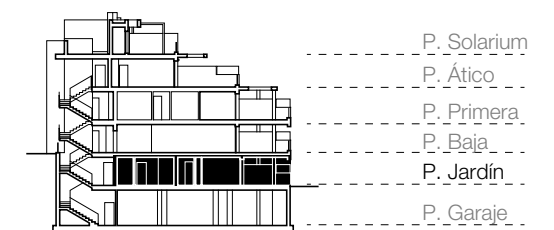

### UBICACIÓN EN EL BLOQUE 2

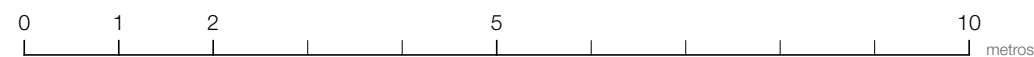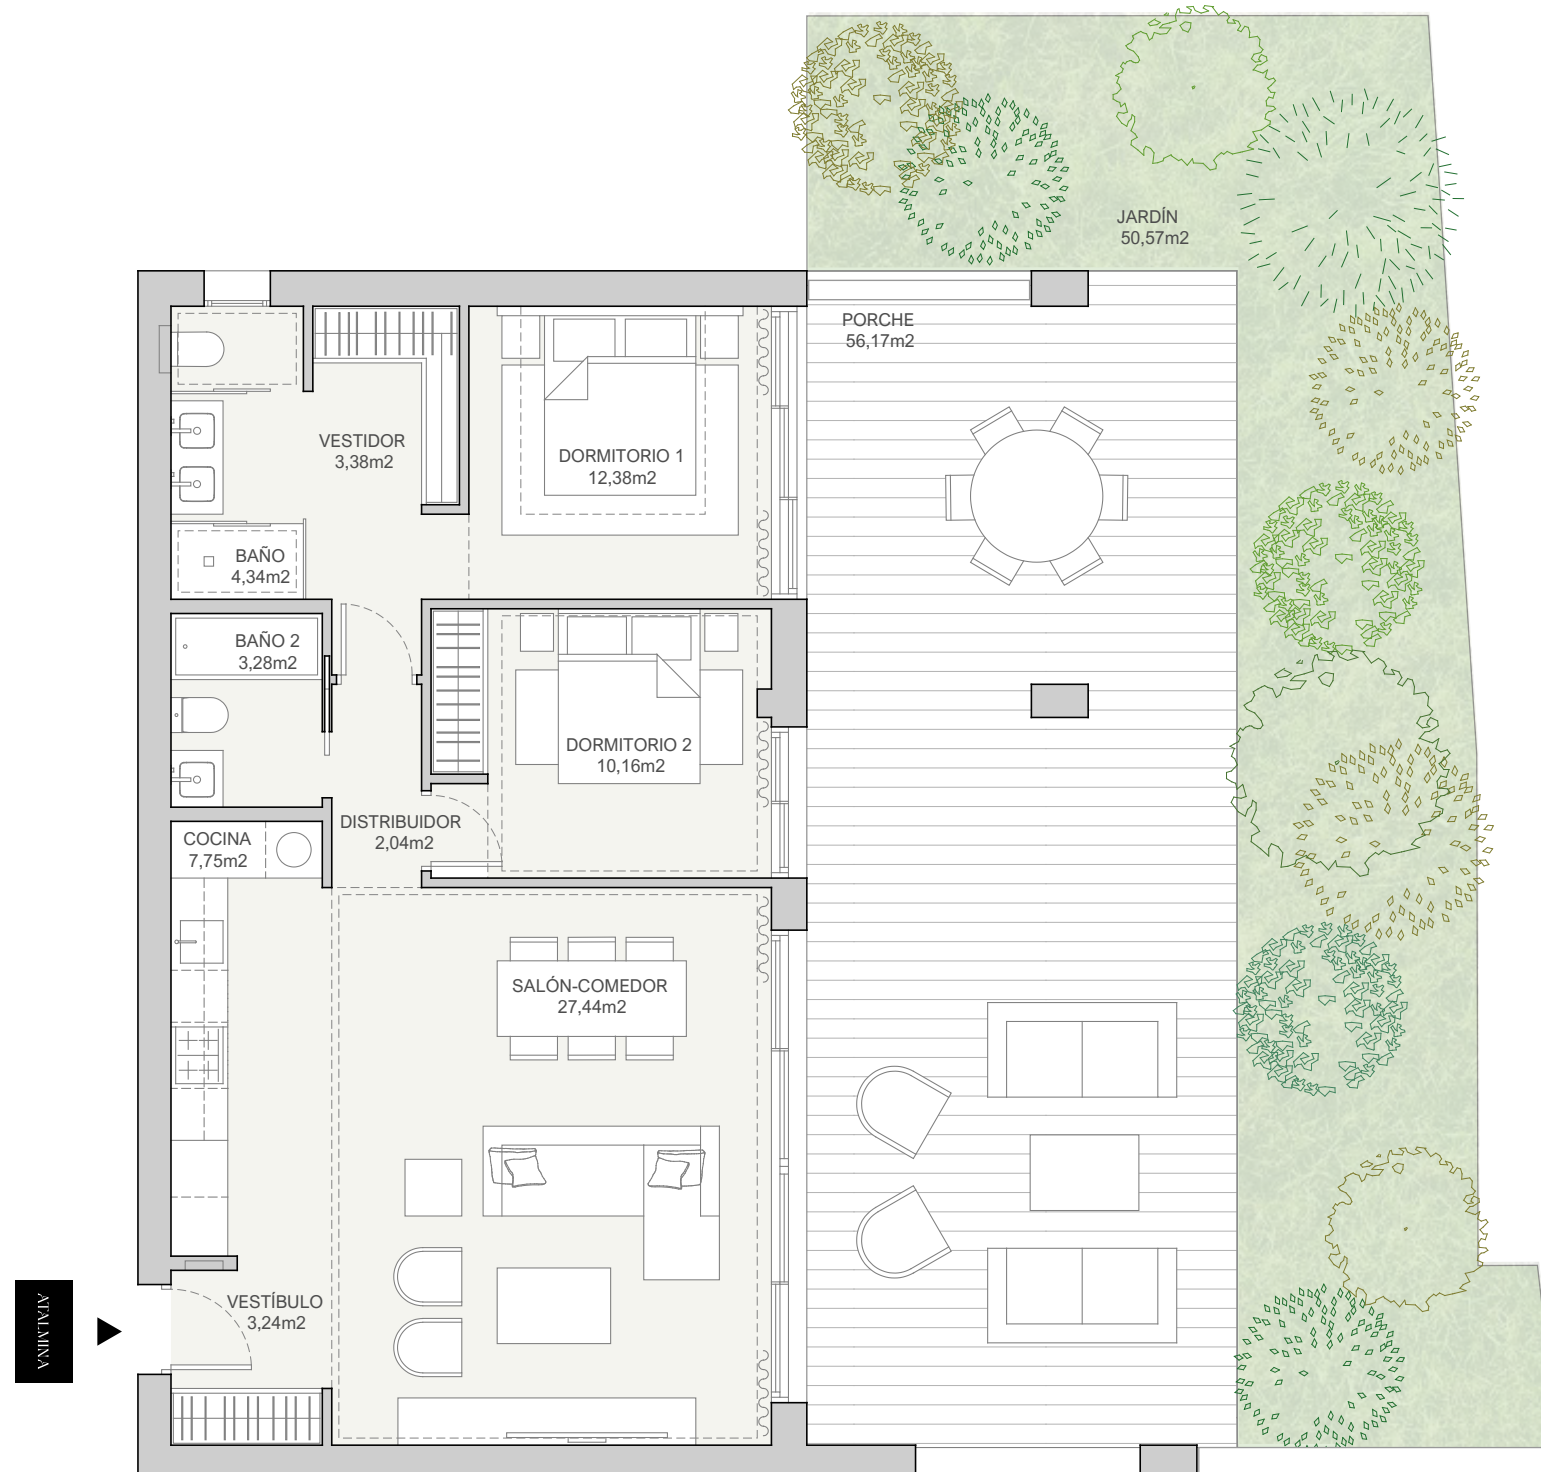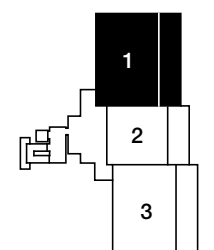

El presente plano tiene carácter meramente informativo y orientativo. No constituye documento contractual ni oferta vinculante, y podrá ser objeto de modificaciones por razones técnicas, jurídicas o administrativas derivadas de la tramitación del proyecto, de la obtención de las licencias y autorizaciones preceptivas, así como por las necesidades constructivas, de diseño o de la Dirección Facultativa durante la ejecución de la obra. Las superficies indicadas son provisionales y podrán sufrir ajustes hasta la obtención de la Licencia de Obras y la posterior ejecución material. La jardinería, el mobiliario urbano, el amueblamiento y cualquier elemento decorativo representado tienen carácter ficticio y exclusivamente ilustrativo, careciendo de validez contractual.