

2P1 - BLOQUE 2 PRIMERO 1

2 Dormitorios

RESUMEN SUPERFICIES

RESUMEN SUPERFICIES ÚTILES

TOTAL SUPERFICIE ÚTIL INTERIOR	78.71 m ²
TOTAL SUPERFICIE ÚTIL EXTERIOR	22.56 m ²
TOTAL SUPERFICIE ÚTIL VIVIENDA	101.27 m ²


RESUMEN SUPERFICIES CONSTRUIDA

TOTAL SUP. CONSTRUIDA INTERIOR	97.16 m ²
TOTAL SUP. CONSTRUIDA EXTERIOR	25.69 m ²
TOTAL SUP. CONSTRUIDA VIVIENDA	122.85 m ²


T. SUP. CONSTRUIDA CON ZZ.CC. 135.50 m²

SUPERFICIE ÚTIL SEGÚN DECRETO 218/2005 86.58 m²


SUPERFICIE CONSTRUIDA SEGÚN DECRETO 218/2005 119.52 m²

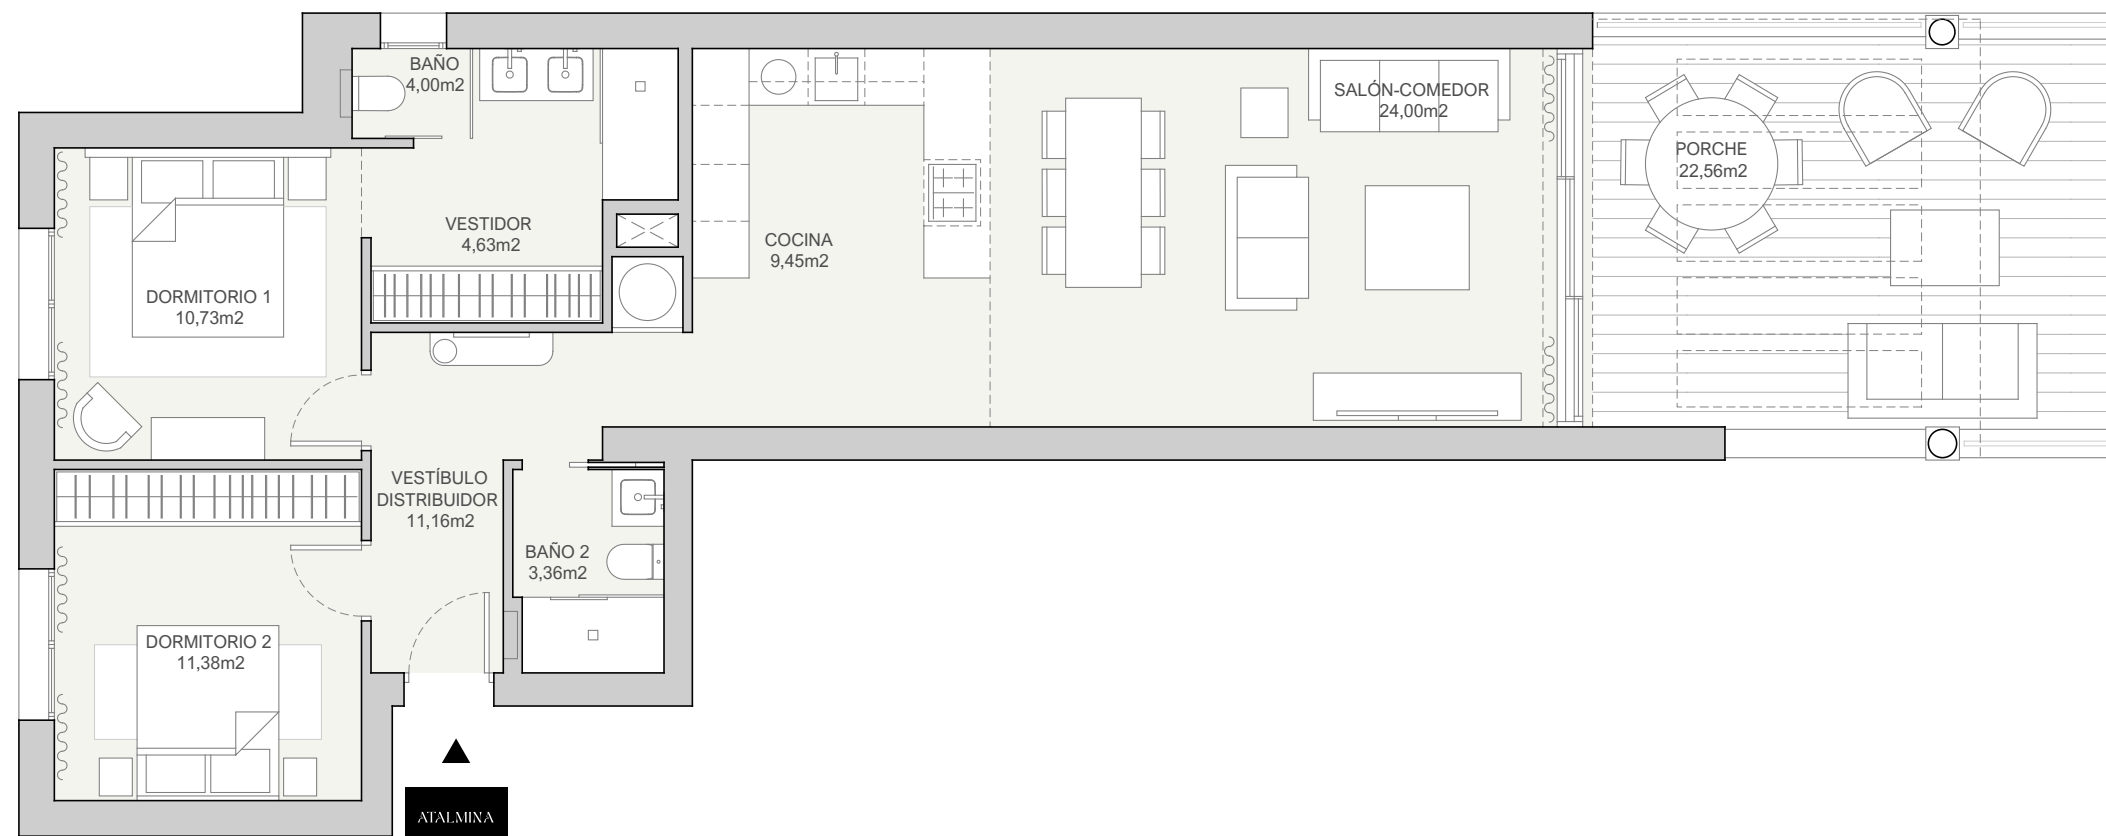



UBICACIÓN EN LA URBANIZACIÓN

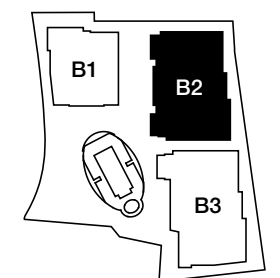

UBICACIÓN EN LA P. PRIMERA

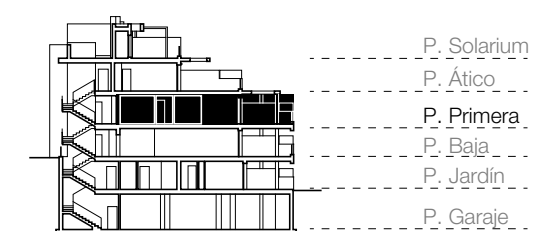

UBICACIÓN EN EL BLOQUE 2

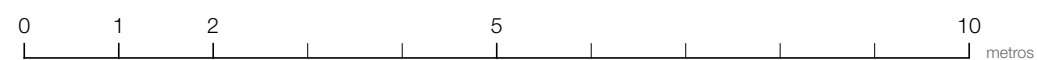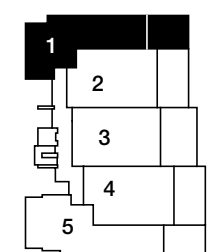

El presente plano tiene carácter meramente informativo y orientativo. No constituye documento contractual ni oferta vinculante, y podrá ser objeto de modificaciones por razones técnicas, jurídicas o administrativas derivadas de la tramitación del proyecto, de la obtención de las licencias y autorizaciones preceptivas, así como por las necesidades constructivas, de diseño o de la Dirección Facultativa durante la ejecución de la obra. Las superficies indicadas son provisionales y podrán sufrir ajustes hasta la obtención de la Licencia de Obras y la posterior ejecución material. La jardinería, el mobiliario urbano, el amueblamiento y cualquier elemento decorativo representado tienen carácter ficticio y exclusivamente ilustrativo, careciendo de validez contractual.