

## 2P3 - BLOQUE 2 PRIMERO 3

2 Dormitorios

### RESUMEN SUPERFICIES

#### RESUMEN SUPERFICIES ÚTILES

TOTAL SUPERFICIE ÚTIL INTERIOR	81.70 m <sup>2</sup>
TOTAL SUPERFICIE ÚTIL EXTERIOR	36.77 m <sup>2</sup>
TOTAL SUPERFICIE ÚTIL VIVIENDA	118.47 m <sup>2</sup>


#### RESUMEN SUPERFICIES CONSTRUIDA

TOTAL SUP. CONSTRUIDA INTERIOR	95.88 m <sup>2</sup>
TOTAL SUP. CONSTRUIDA EXTERIOR	40.10 m <sup>2</sup>
TOTAL SUP. CONSTRUIDA VIVIENDA	135.98 m <sup>2</sup>


**T. SUP. CONSTRUIDA CON ZZ.CC. 148.90 m<sup>2</sup>**

**SUPERFICIE ÚTIL SEGÚN DECRETO 218/2005 89.87 m<sup>2</sup>**


**SUPERFICIE CONSTRUIDA SEGÚN DECRETO 218/2005 118.39 m<sup>2</sup>**

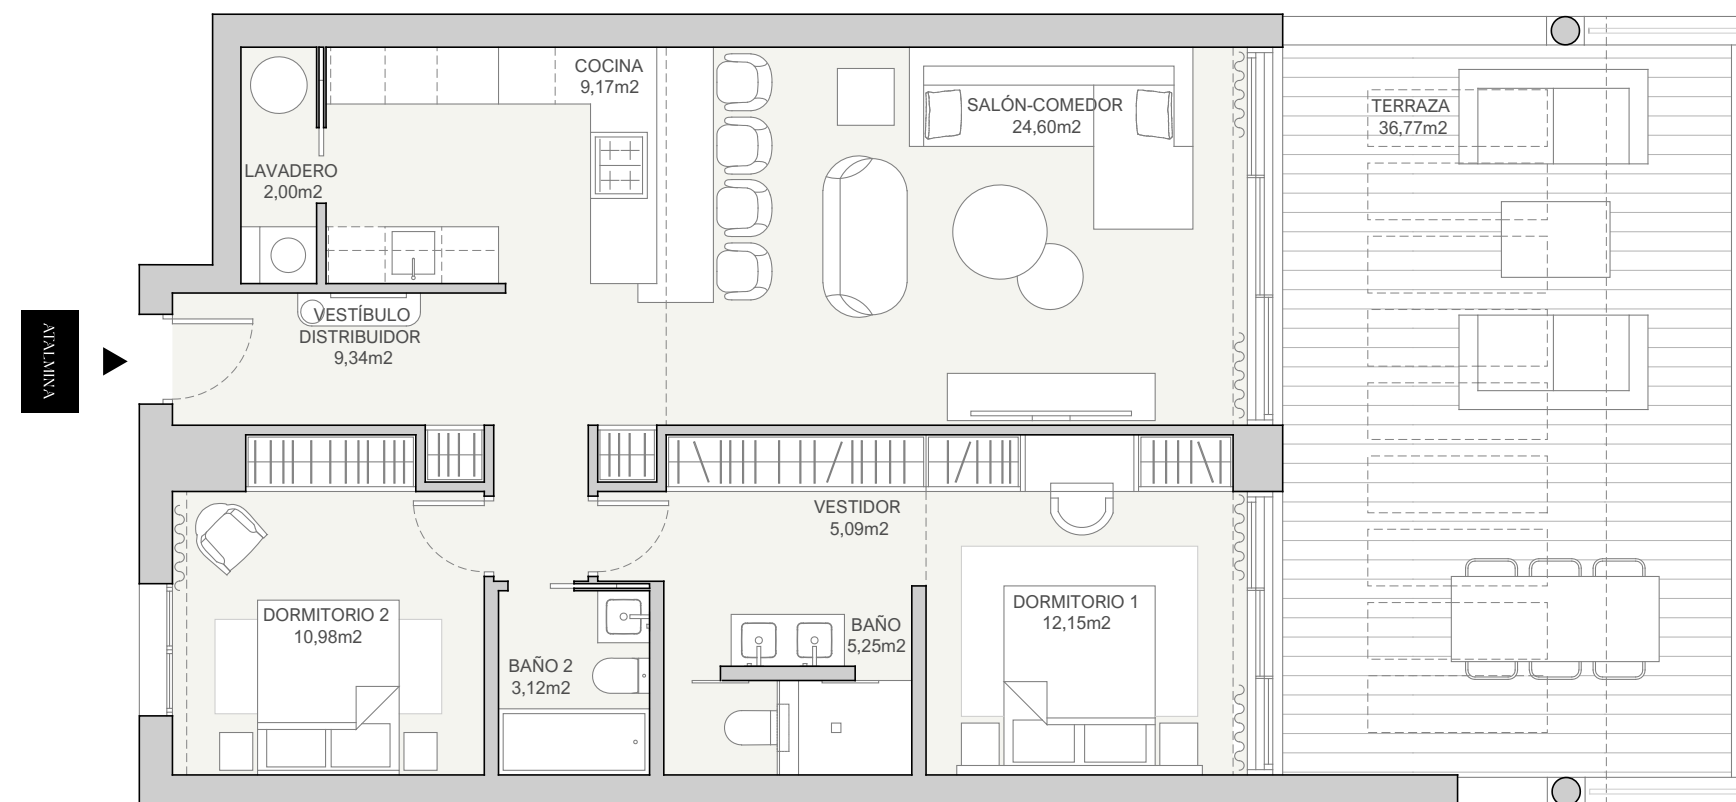


### UBICACIÓN EN LA URBANIZACIÓN

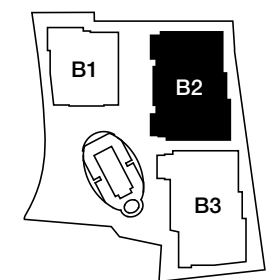

### UBICACIÓN EN LA P. PRIMERA

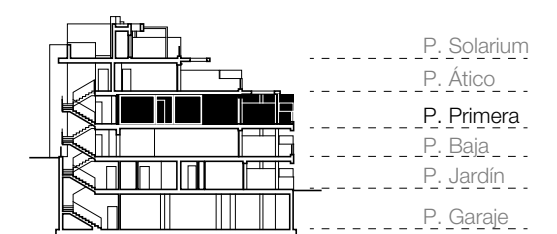

### UBICACIÓN EN EL BLOQUE 2

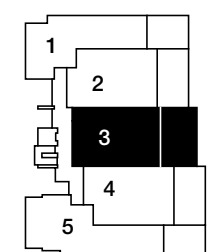

0 1 2 5 10 metros



El presente plano tiene carácter meramente informativo y orientativo. No constituye documento contractual ni oferta vinculante, y podrá ser objeto de modificaciones por razones técnicas, jurídicas o administrativas derivadas de la tramitación del proyecto, de la obtención de las licencias y autorizaciones preceptivas, así como por las necesidades constructivas, de diseño o de la Dirección Facultativa durante la ejecución de la obra. Las superficies indicadas son provisionales y podrán sufrir ajustes hasta la obtención de la Licencia de Obras y la posterior ejecución material. La jardinería, el mobiliario urbano, el amueblamiento y cualquier elemento decorativo representado tienen carácter ficticio y exclusivamente ilustrativo, careciendo de validez contractual.